GW2 - ARCHITECTEN
Zeedijk 87 - 8370 Blankenberge
info@gw2-architecten.be

Residentie De Kelle

Dossiernr.:	D1458
Detail:	App. 01.02
Schaal:	1 : 50

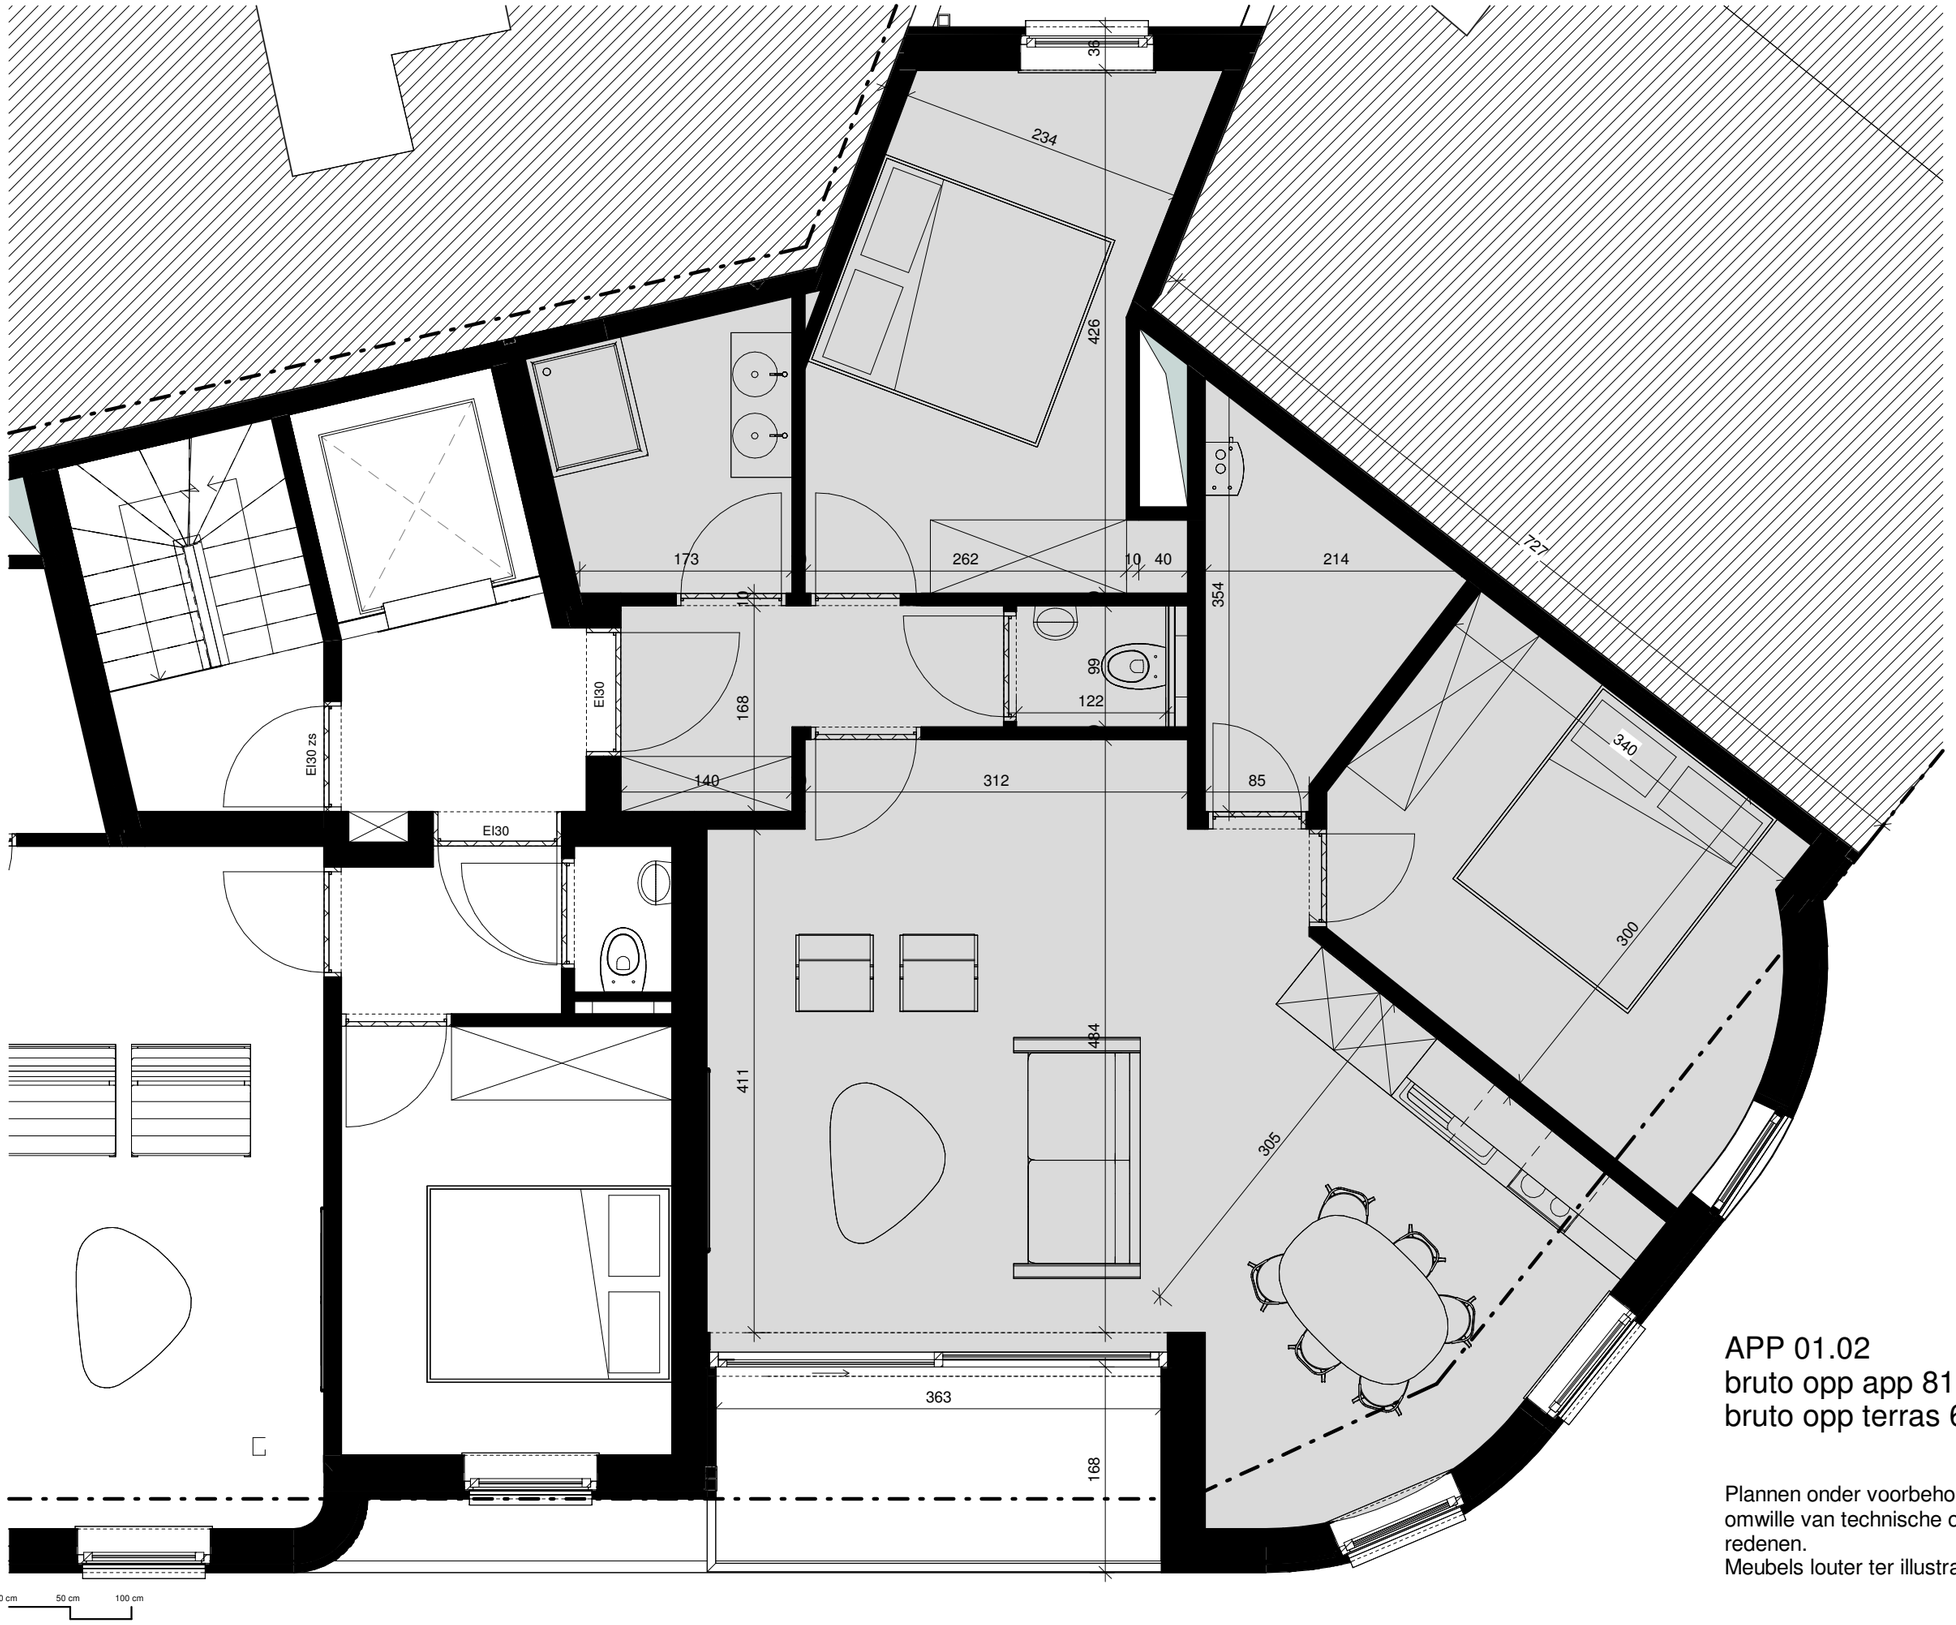

APP 01.02
bruto opp app 81.85 m²
bruto opp terras 6.08 m²

Plannen onder voorbehoud van wijzigingen omwille van technische of constructieve redenen.
Meubels louter ter illustratie.