GW2 - ARCHITECTEN
Zeedijk 87 - 8370 Blankenberge
info@gw2-architecten.be

Residentie De Kelle

Dossiernr.: D1458
Detail: App. 02.01
Schaal: 1 : 50

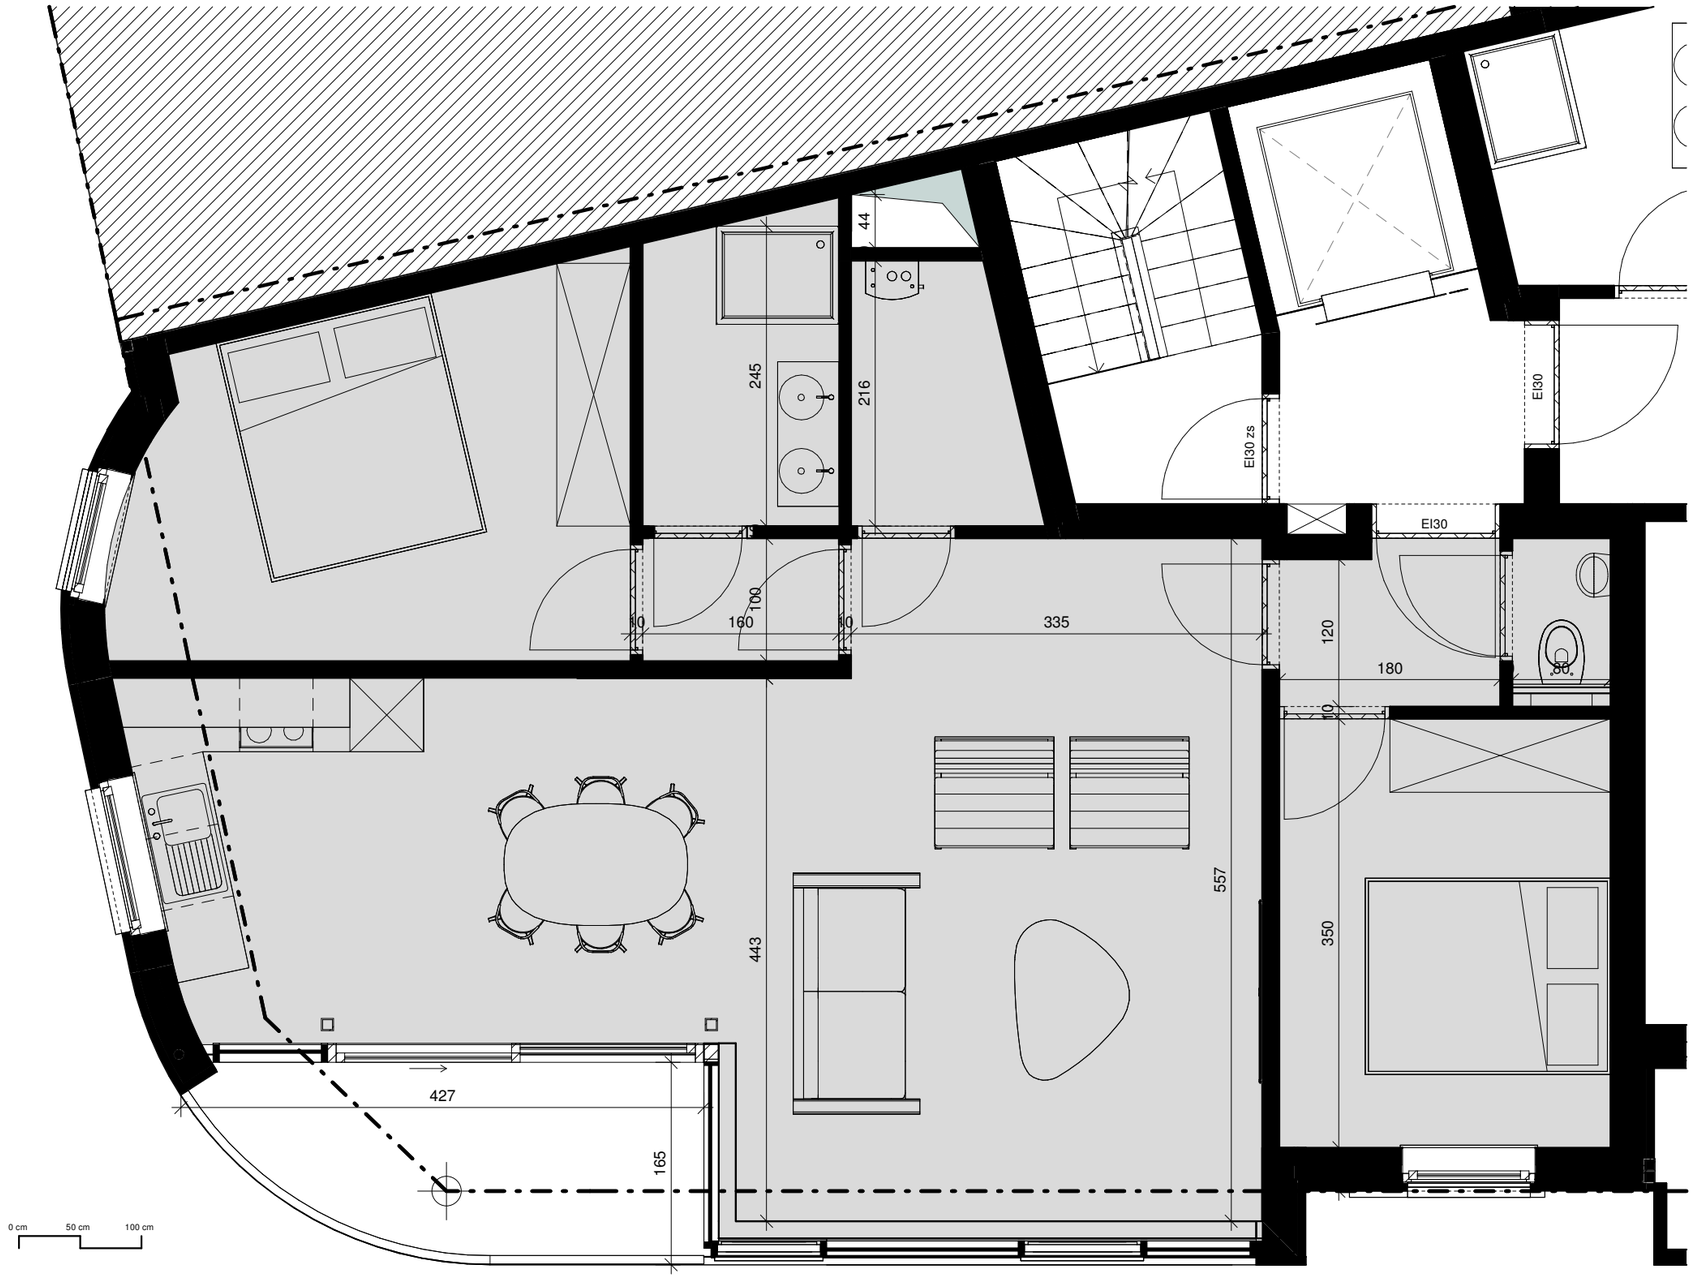

N

APP 02.01
bruto opp app 82.81 m²
bruto opp terras 6.02 m²

Plannen onder voorbehoud van wijzigingen omwille van technische of constructieve redenen.
Meubels louter ter illustratie.