GW2 - ARCHITECTEN
Zeedijk 87 - 8370 Blankenberge
info@gw2-architecten.be

Residentie De Kelle

Dossiernr.: D1458
Detail: App. 03.02
Schaal: 1 : 50

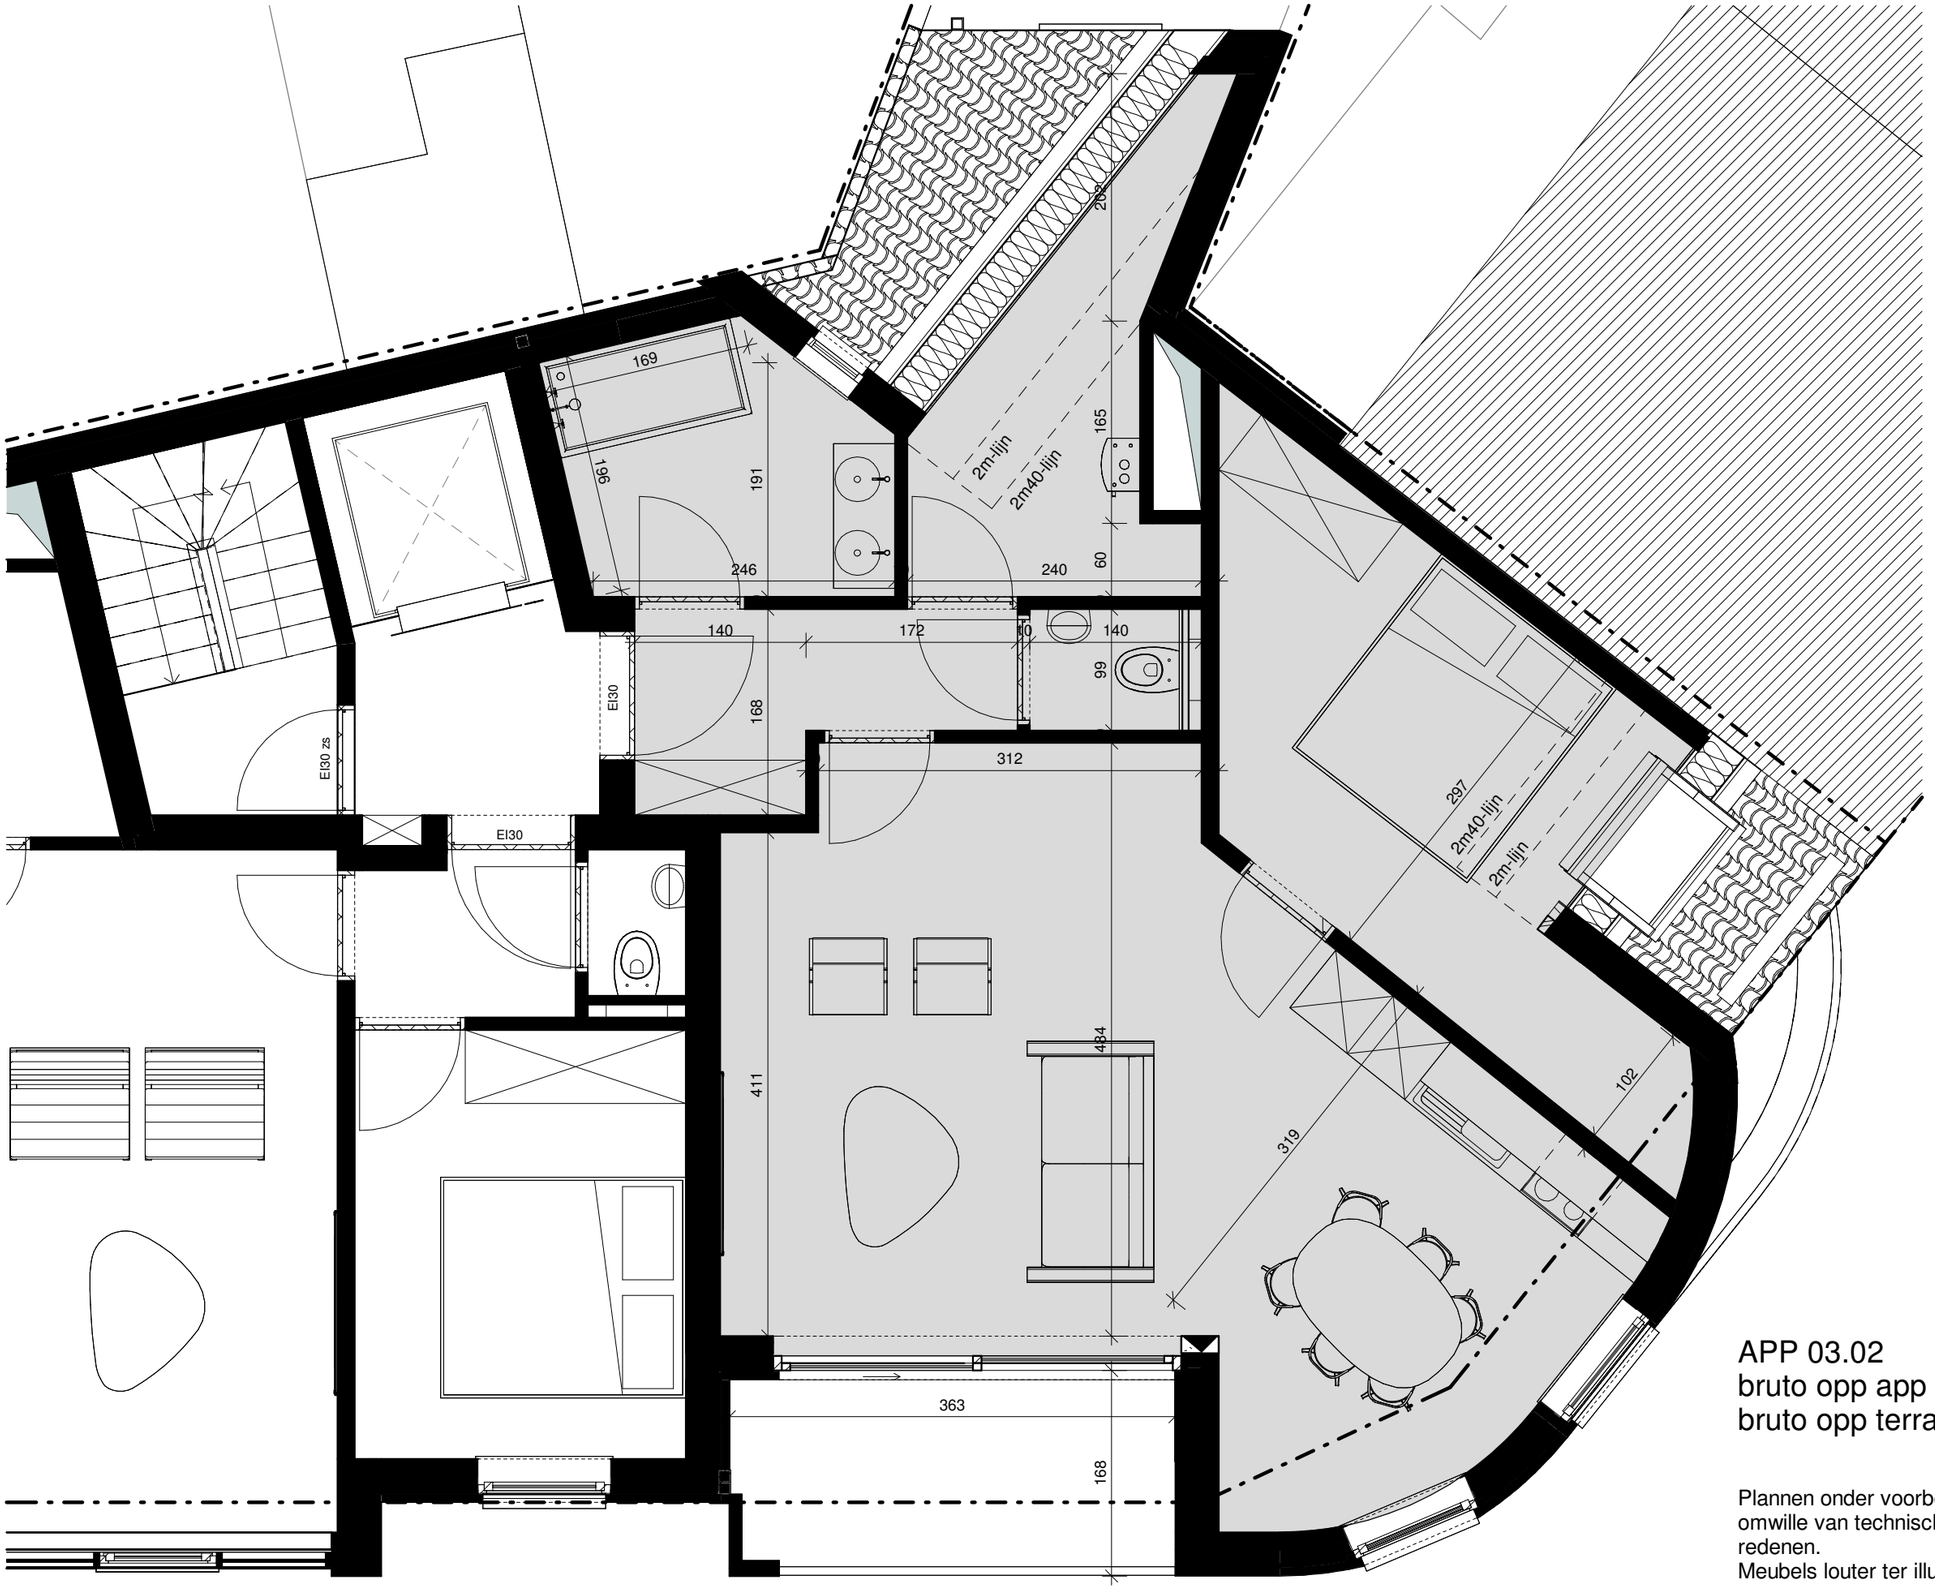

APP 03.02
bruto opp app 74.79 m²
bruto opp terras 6.08 m²

Plannen onder voorbehoud van wijzigingen omwille van technische of constructieve redenen.
Meubels louter ter illustratie.