



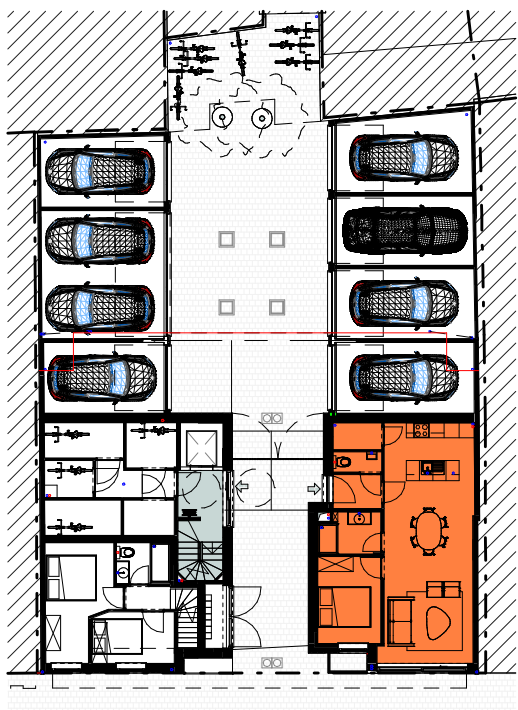

GW2 - ARCHITECTEN
Zeedijk 87 - 8370 Blankenberge
info@gw2-architecten.be

De Viertorre
Vanderstichelenstr
11-13-15

Dossiernr.: D1567
Detail: De Viertorre verkoopsplan app
Schaal: A00indicated

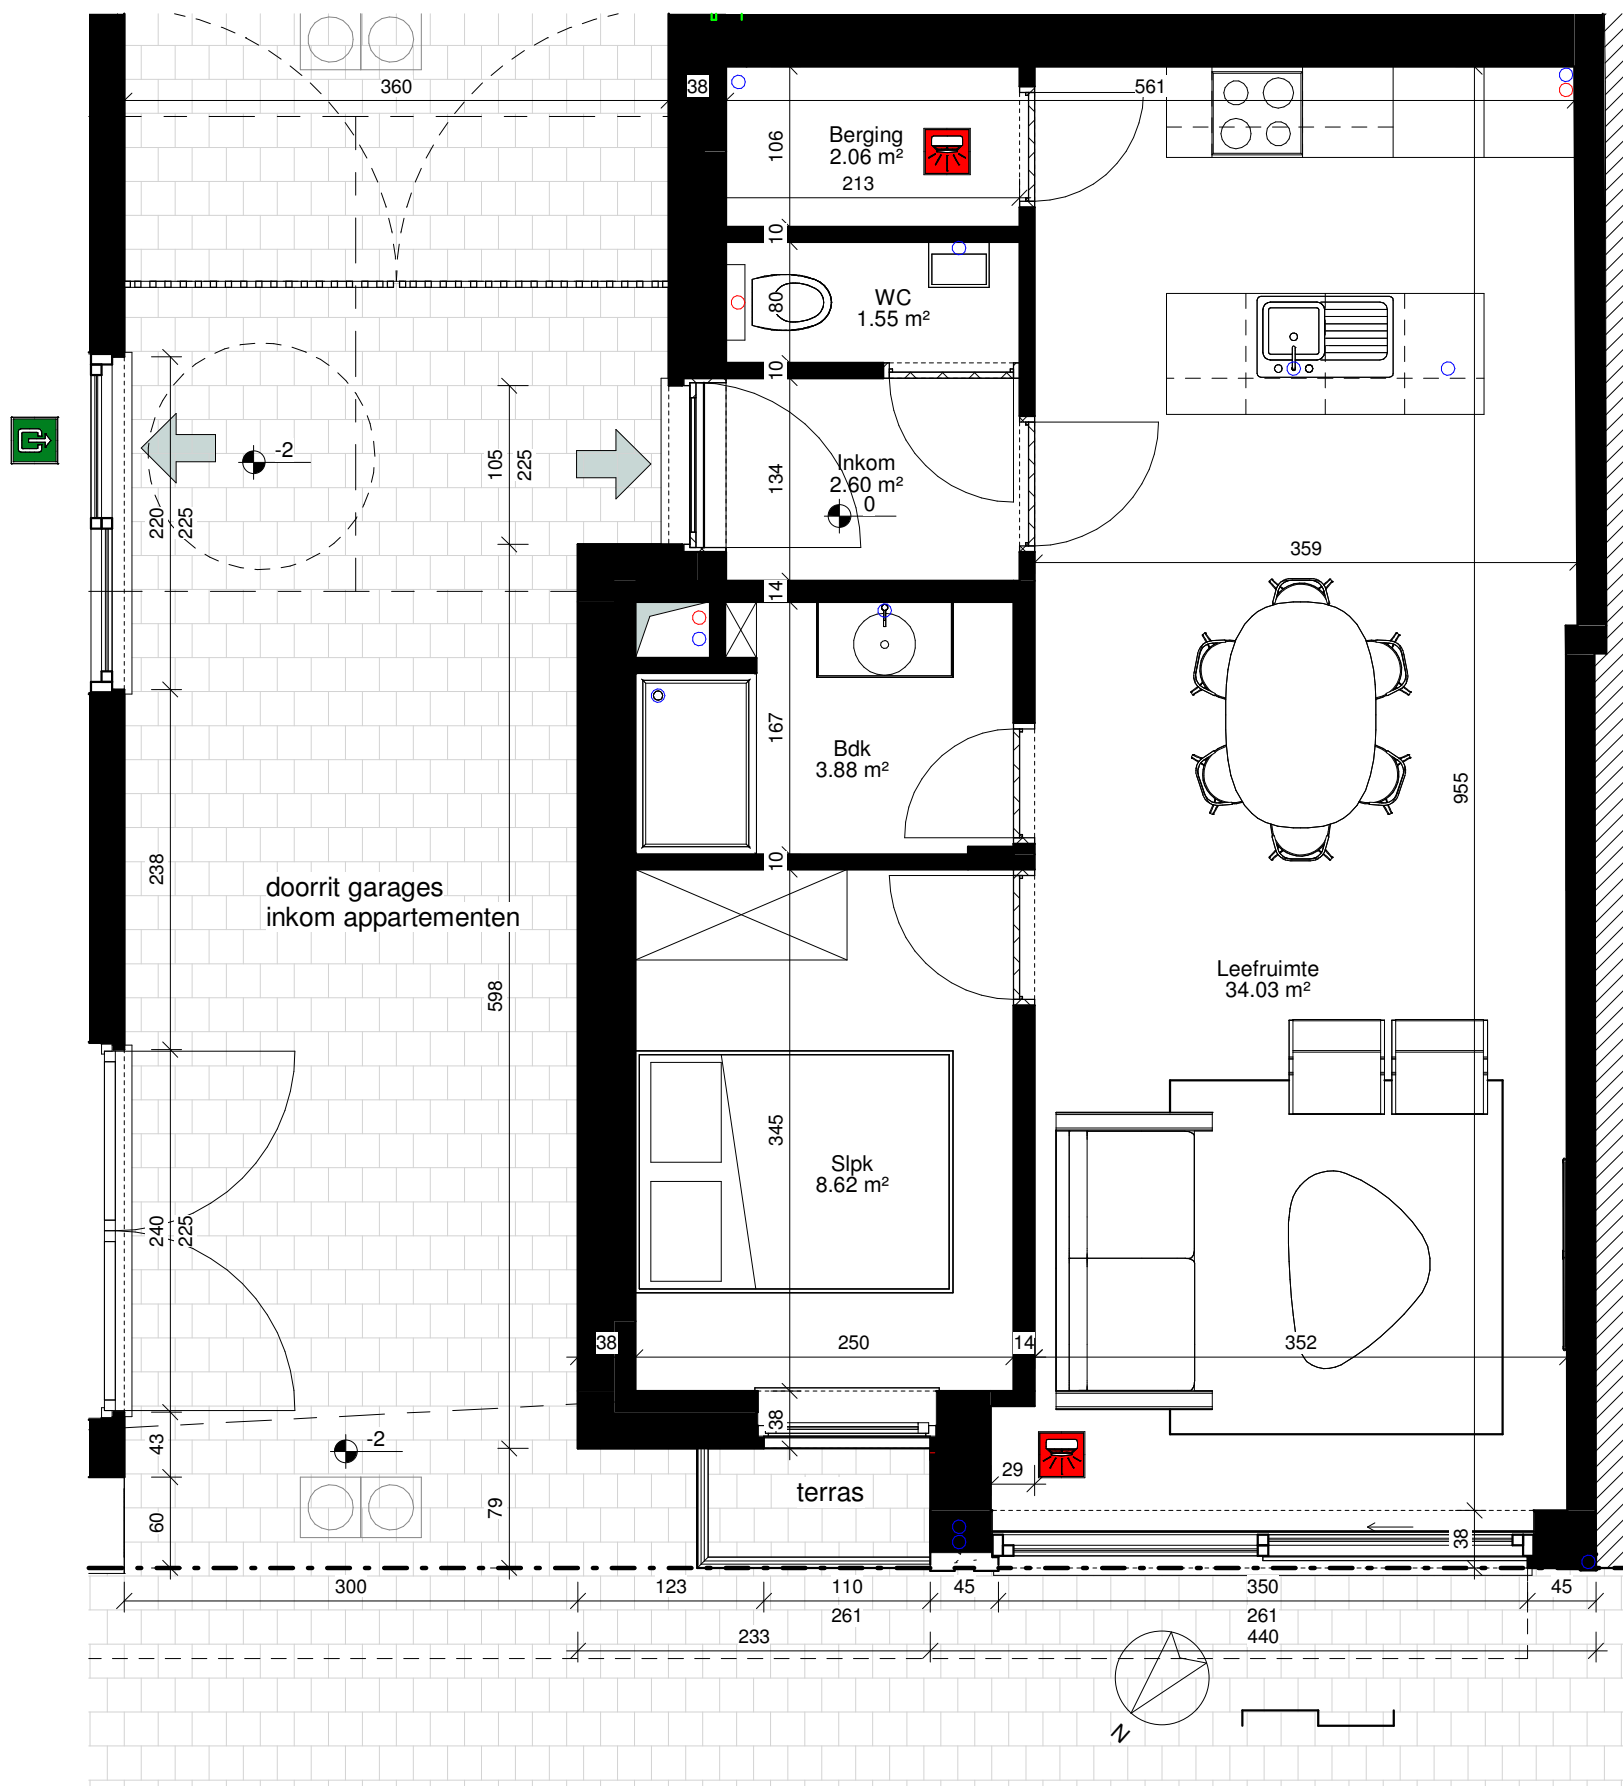

RESIDENTIE DE VIERTORRE
Vanderstichelenstraat 11
woning
bruto opp app 64.54m²
bruto opp Terras 1.2m²

Plannen onder voorbehoud van wijzigingen
omwille van technische of constructieve redenen.
Meubels louter ter illustratie.