



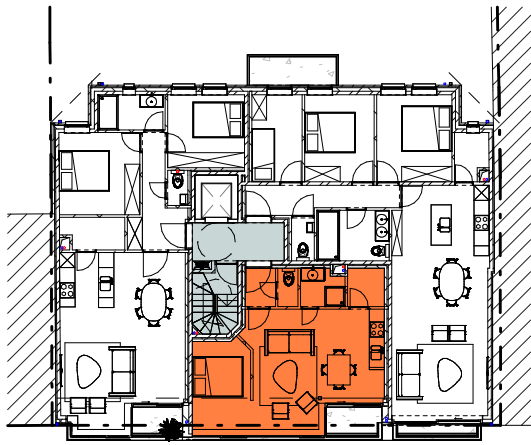

GW2 - ARCHITECTEN
Zeedijk 87 - 8370 Blankenberge
info@gw2-architecten.be

De Viertorre
Vanderstichelenstr
11-13-15

Dossiernr.: D1567
Detail: app 0202
Schaal: As indicated

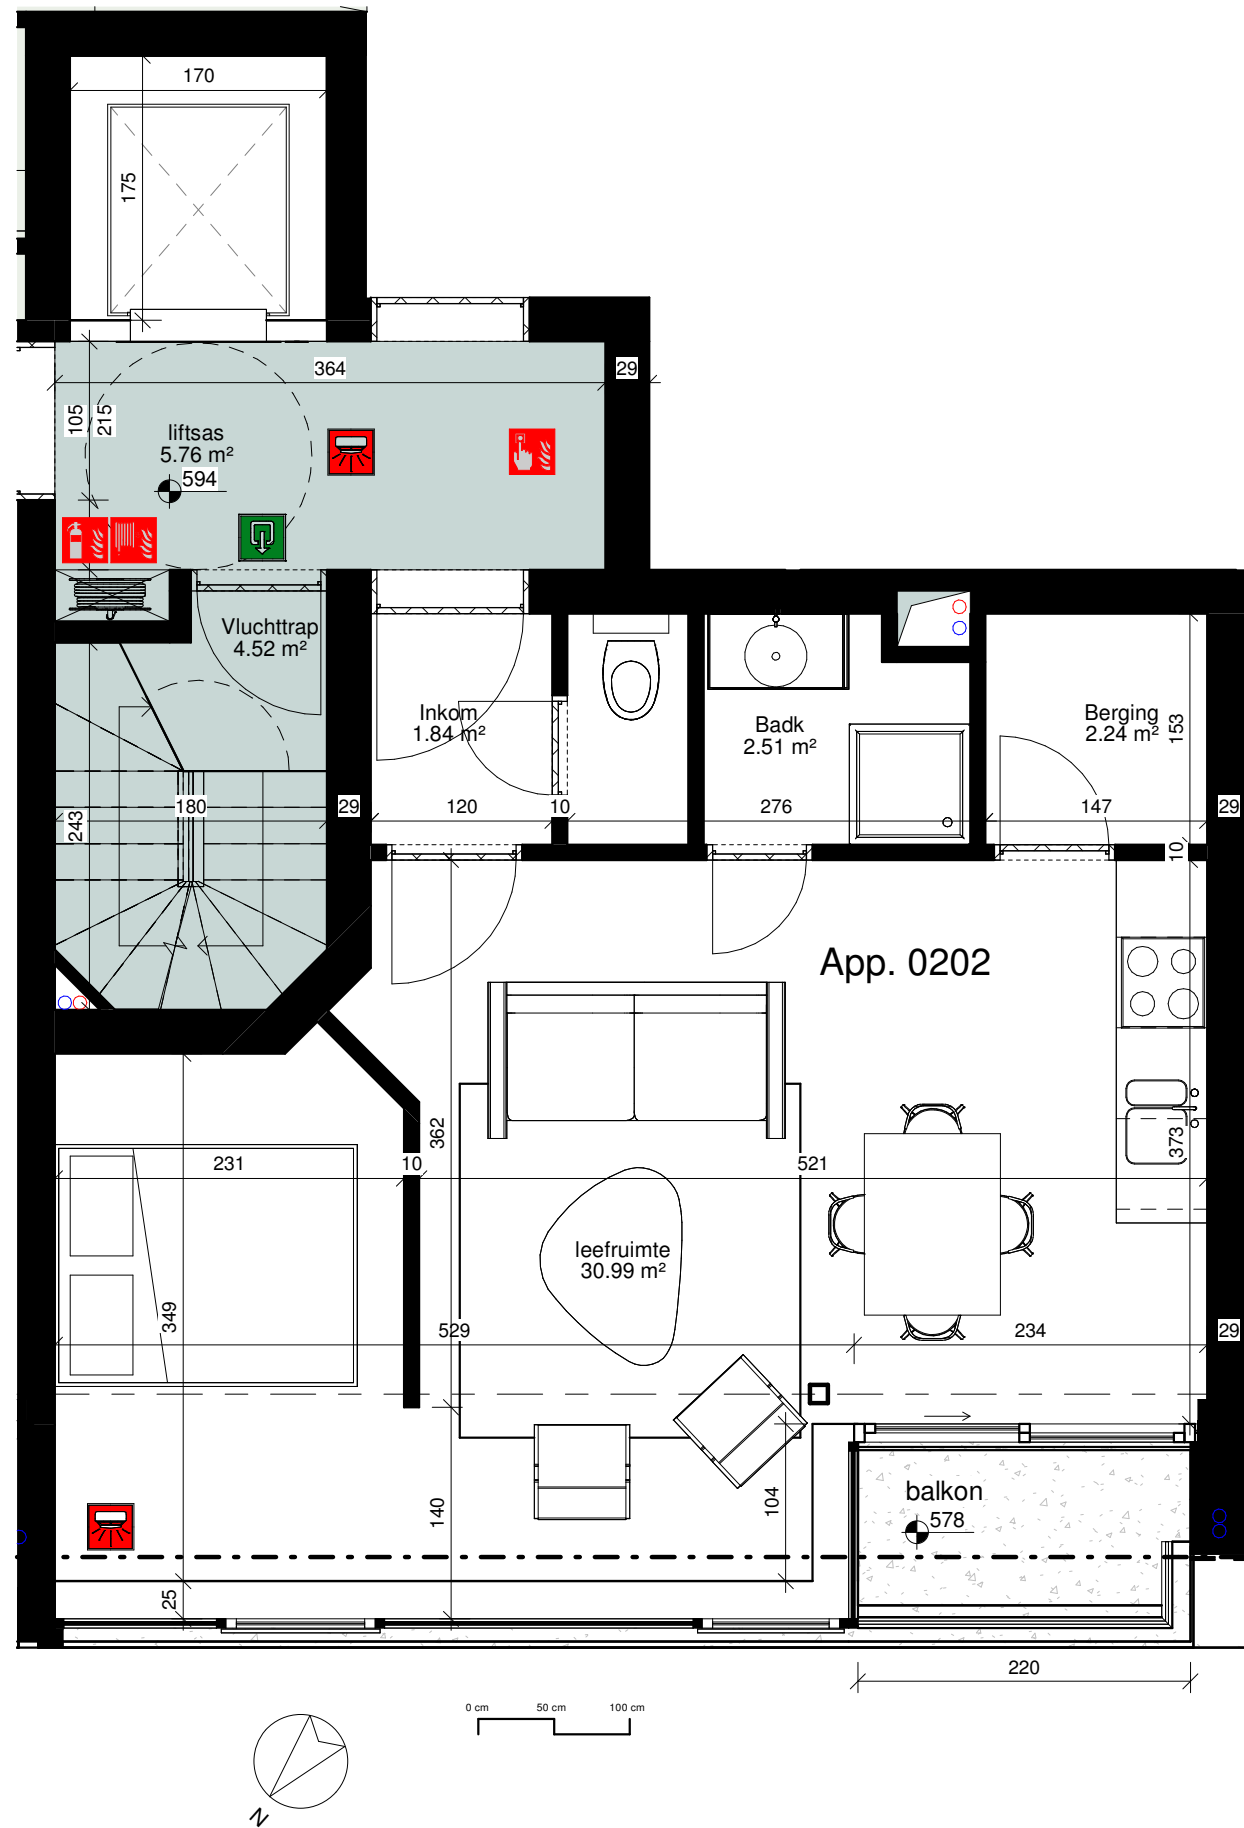

RESIDENTIE DE VIERTORRE
Vanderstichelenstraat 15
appartement 0202
bruto opp 46.35m²
bruto opp Terras 3m²

Plannen onder voorbehoud van wijzigingen
omwille van technische of constructieve redenen.
Meubels louter ter illustratie.