


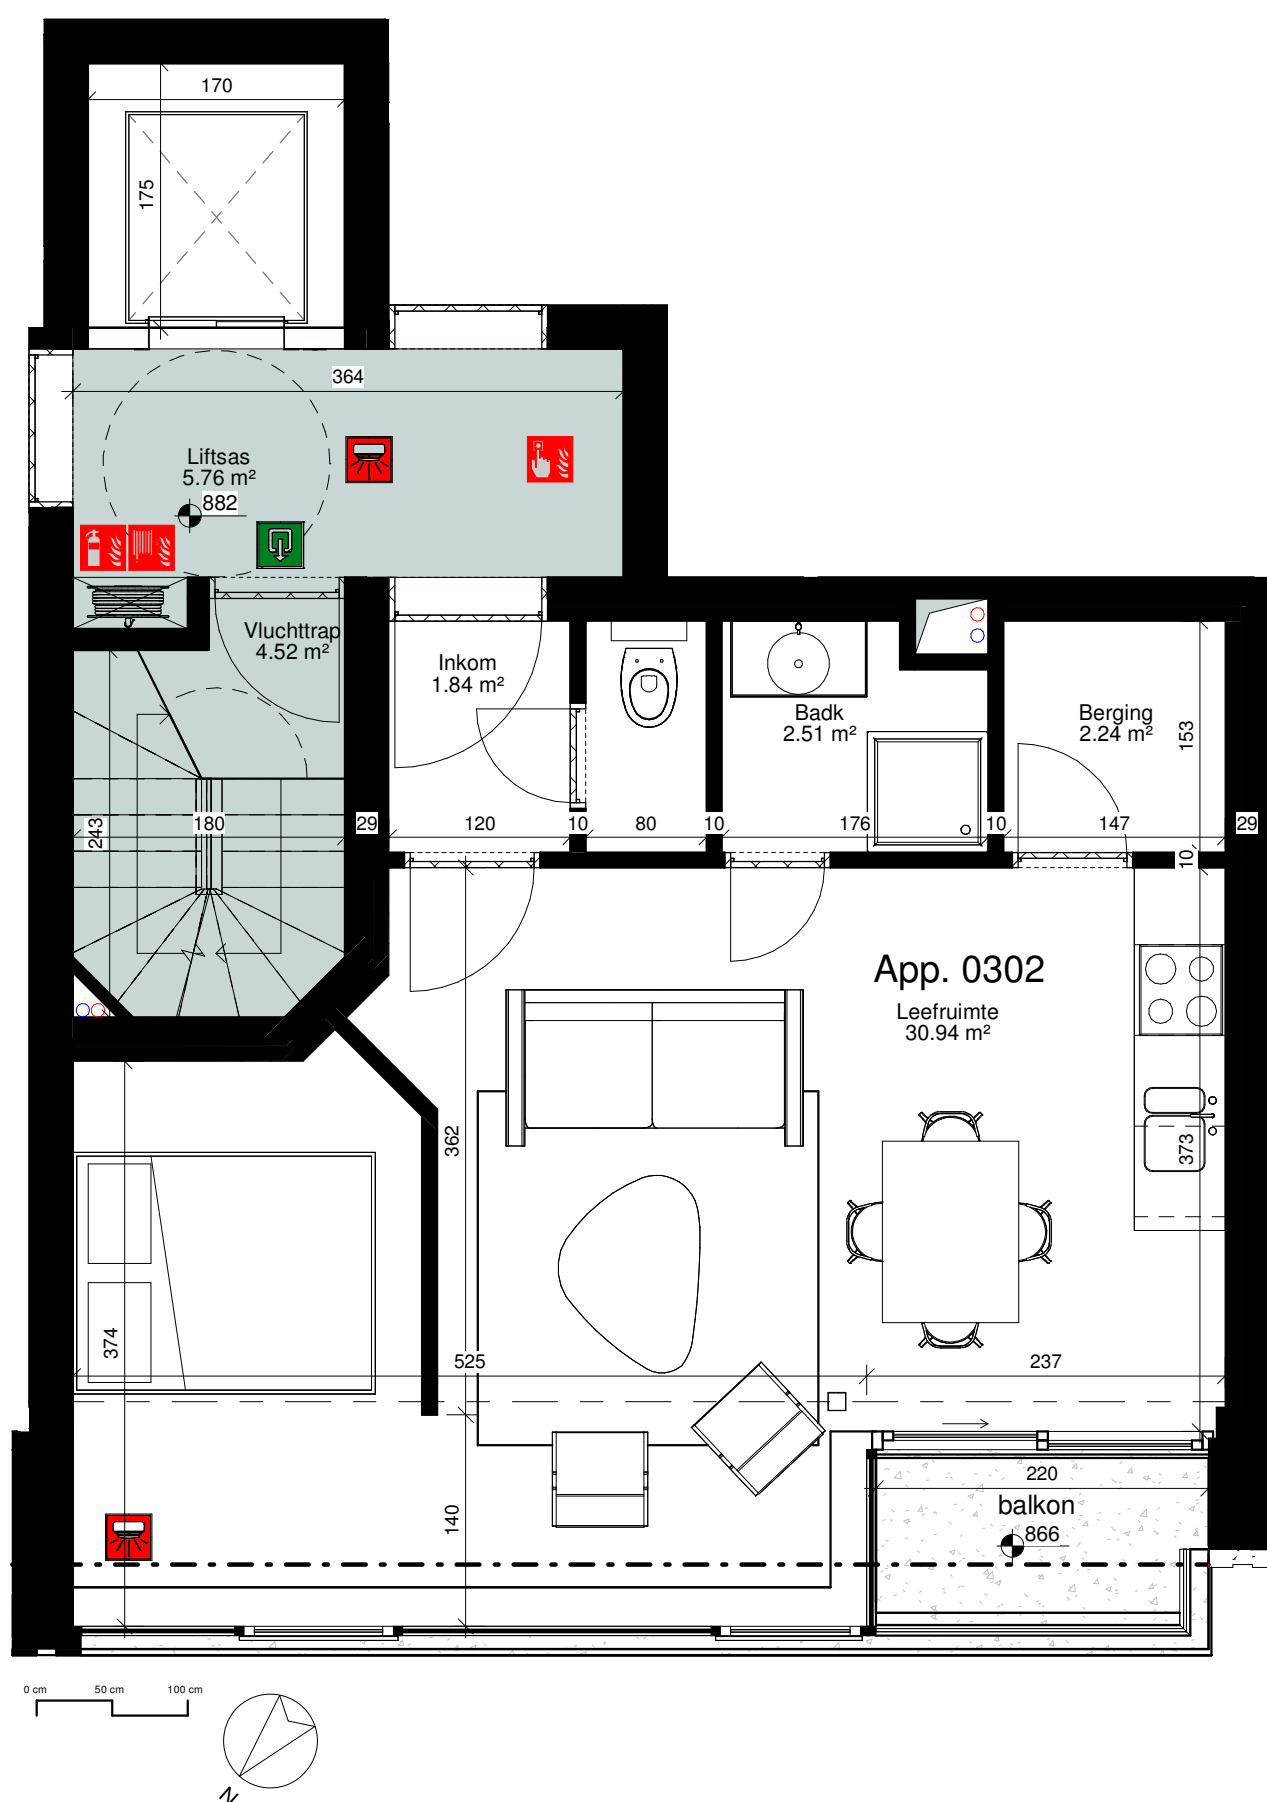

Plannen onder voorbehoud van wijzigingen
omwille van technische of constructieve redenen.
Meubels louter ter illustratie.