


HOOGTE GEBUREN VAST TE STELLEN NA AFBRAAK VAN HET GEBOUW

bevestigen van buitenbekleding
in ruitelen op kader + isolatie
HOOGTE GEMENE MUUR=MAX. 3M
INDIEN MOGELIJK VOOR GEBUREN

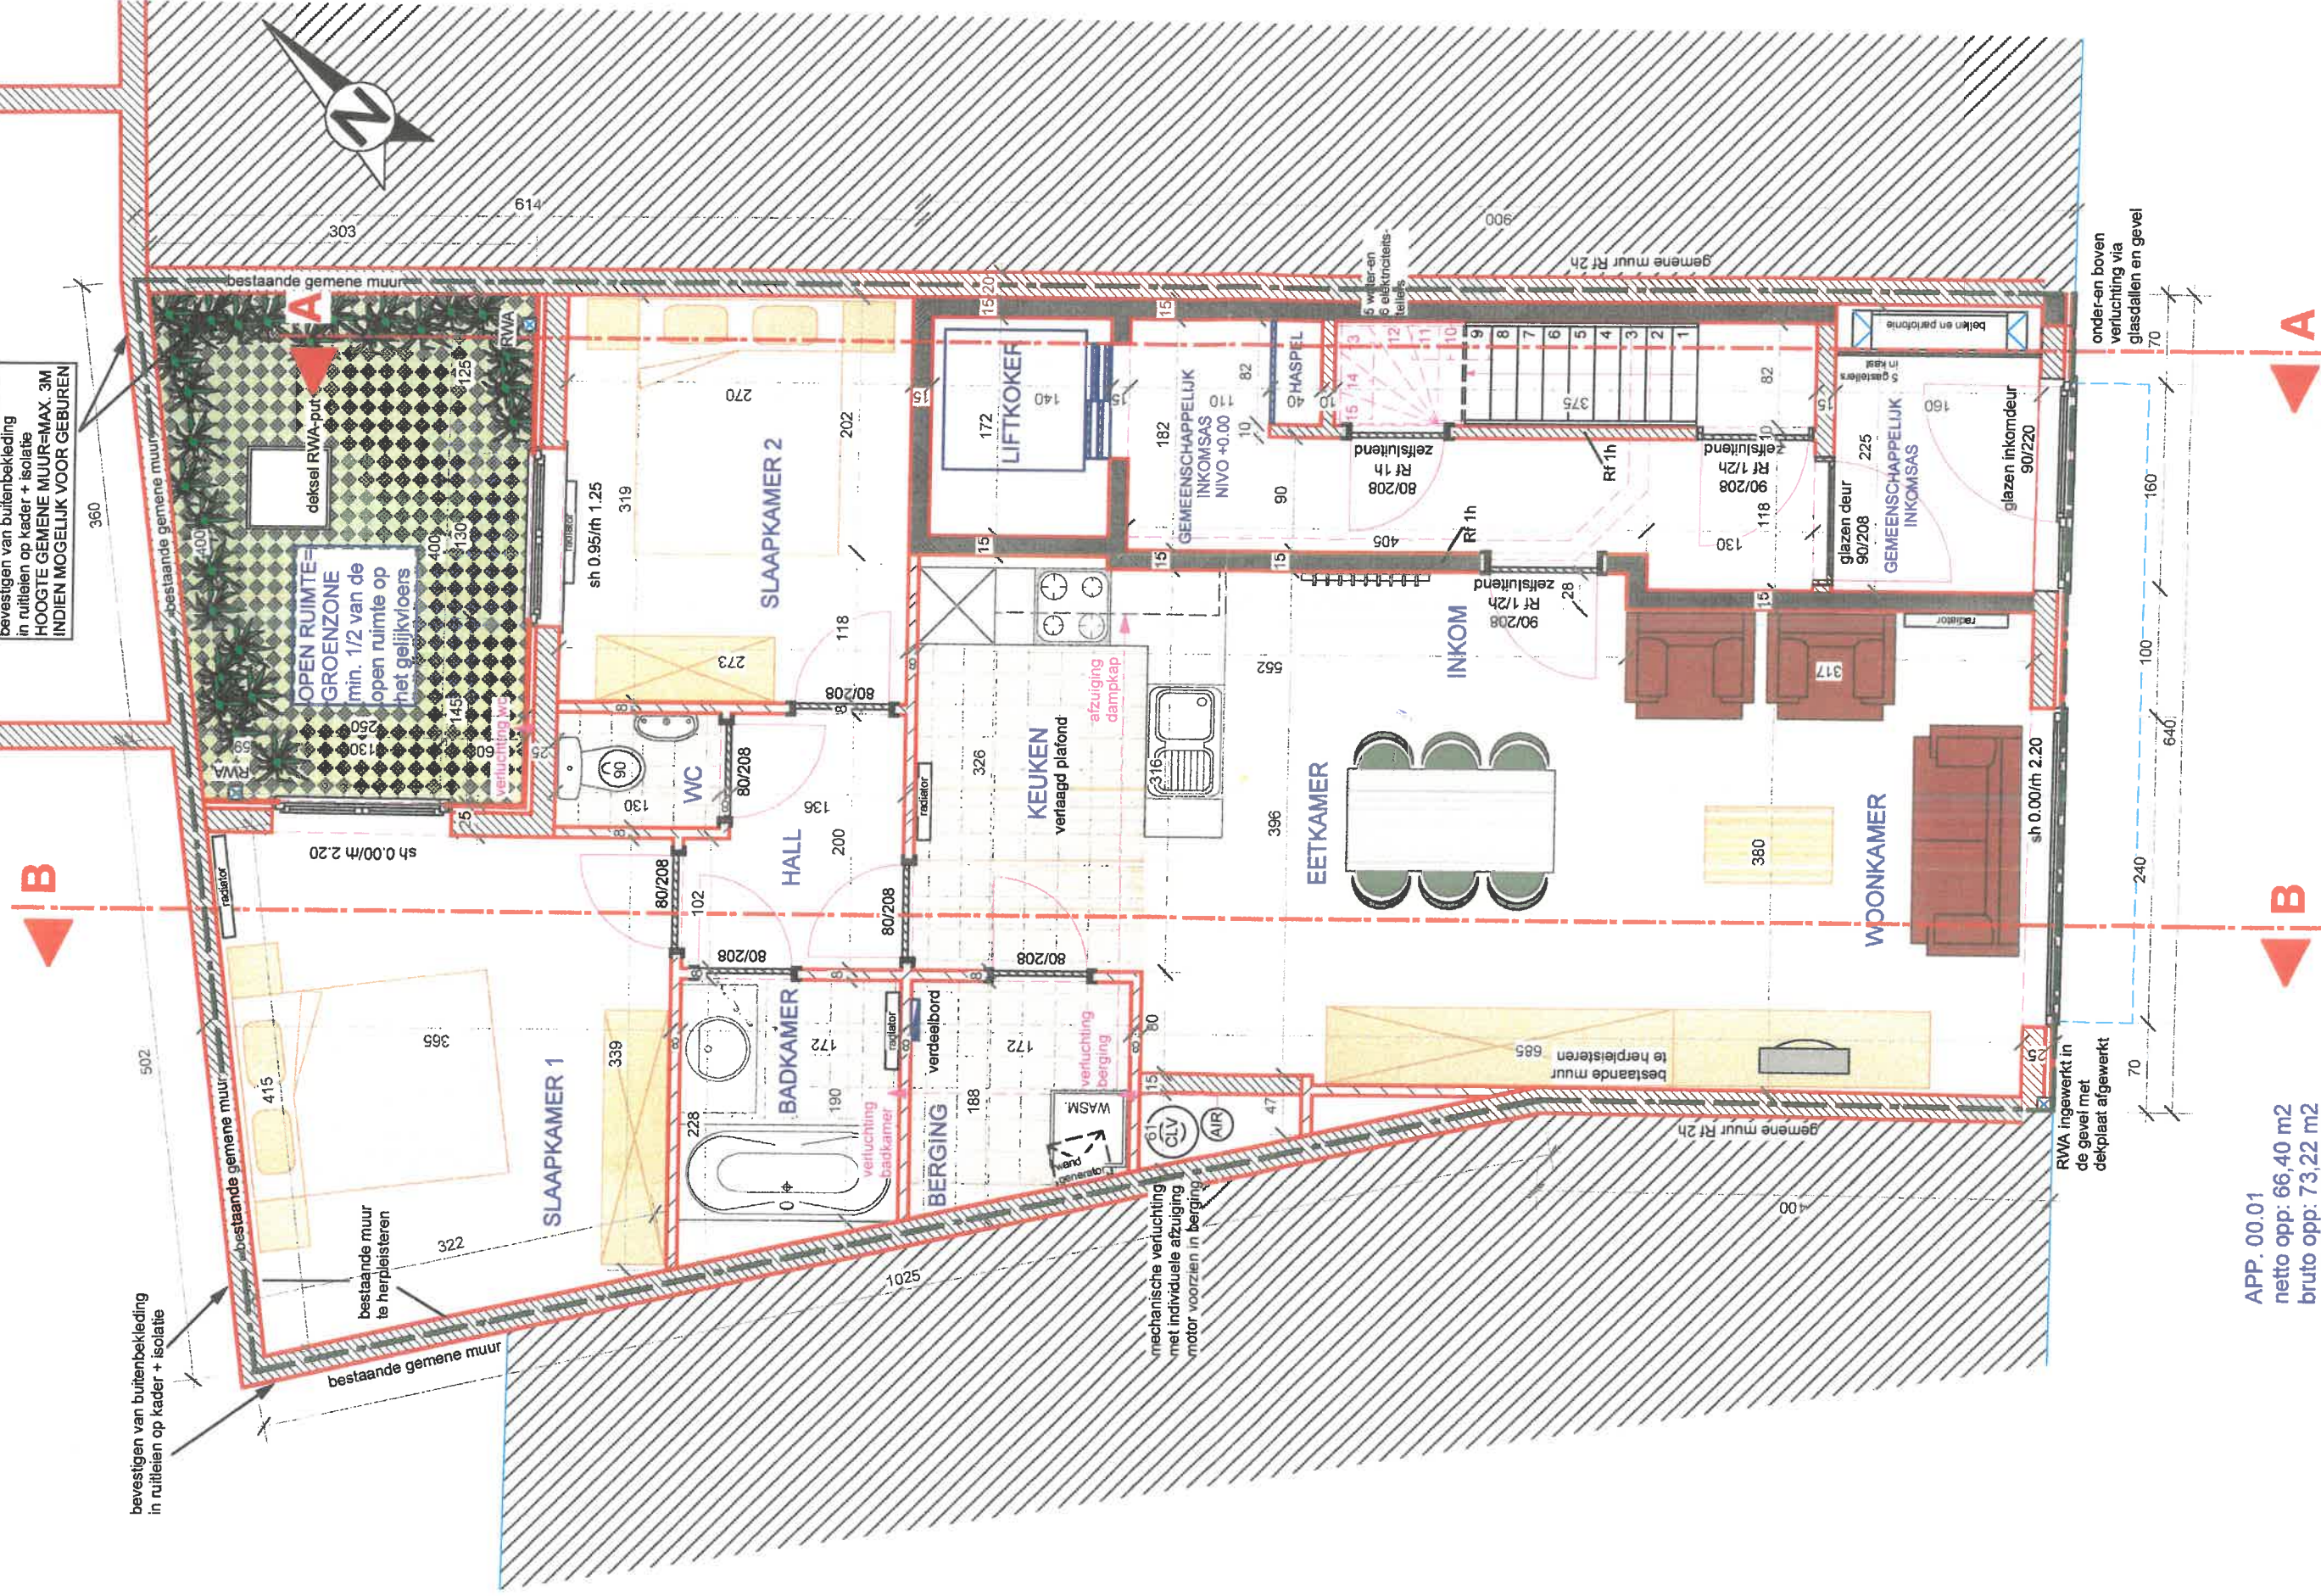

APP. 00.01
netto opp: 66,40 m2
bruto opp: 73,22 m2
opp. terras: 11,00 m2

GELIJKVLOERS