GW2 - ARCHITECTEN
Zeedijk 87 - 8370 Blankenberge
info@gw2-architecten.be

Residentie Uitkerke
Schaapstraat 1-3
8370 Blankenberge
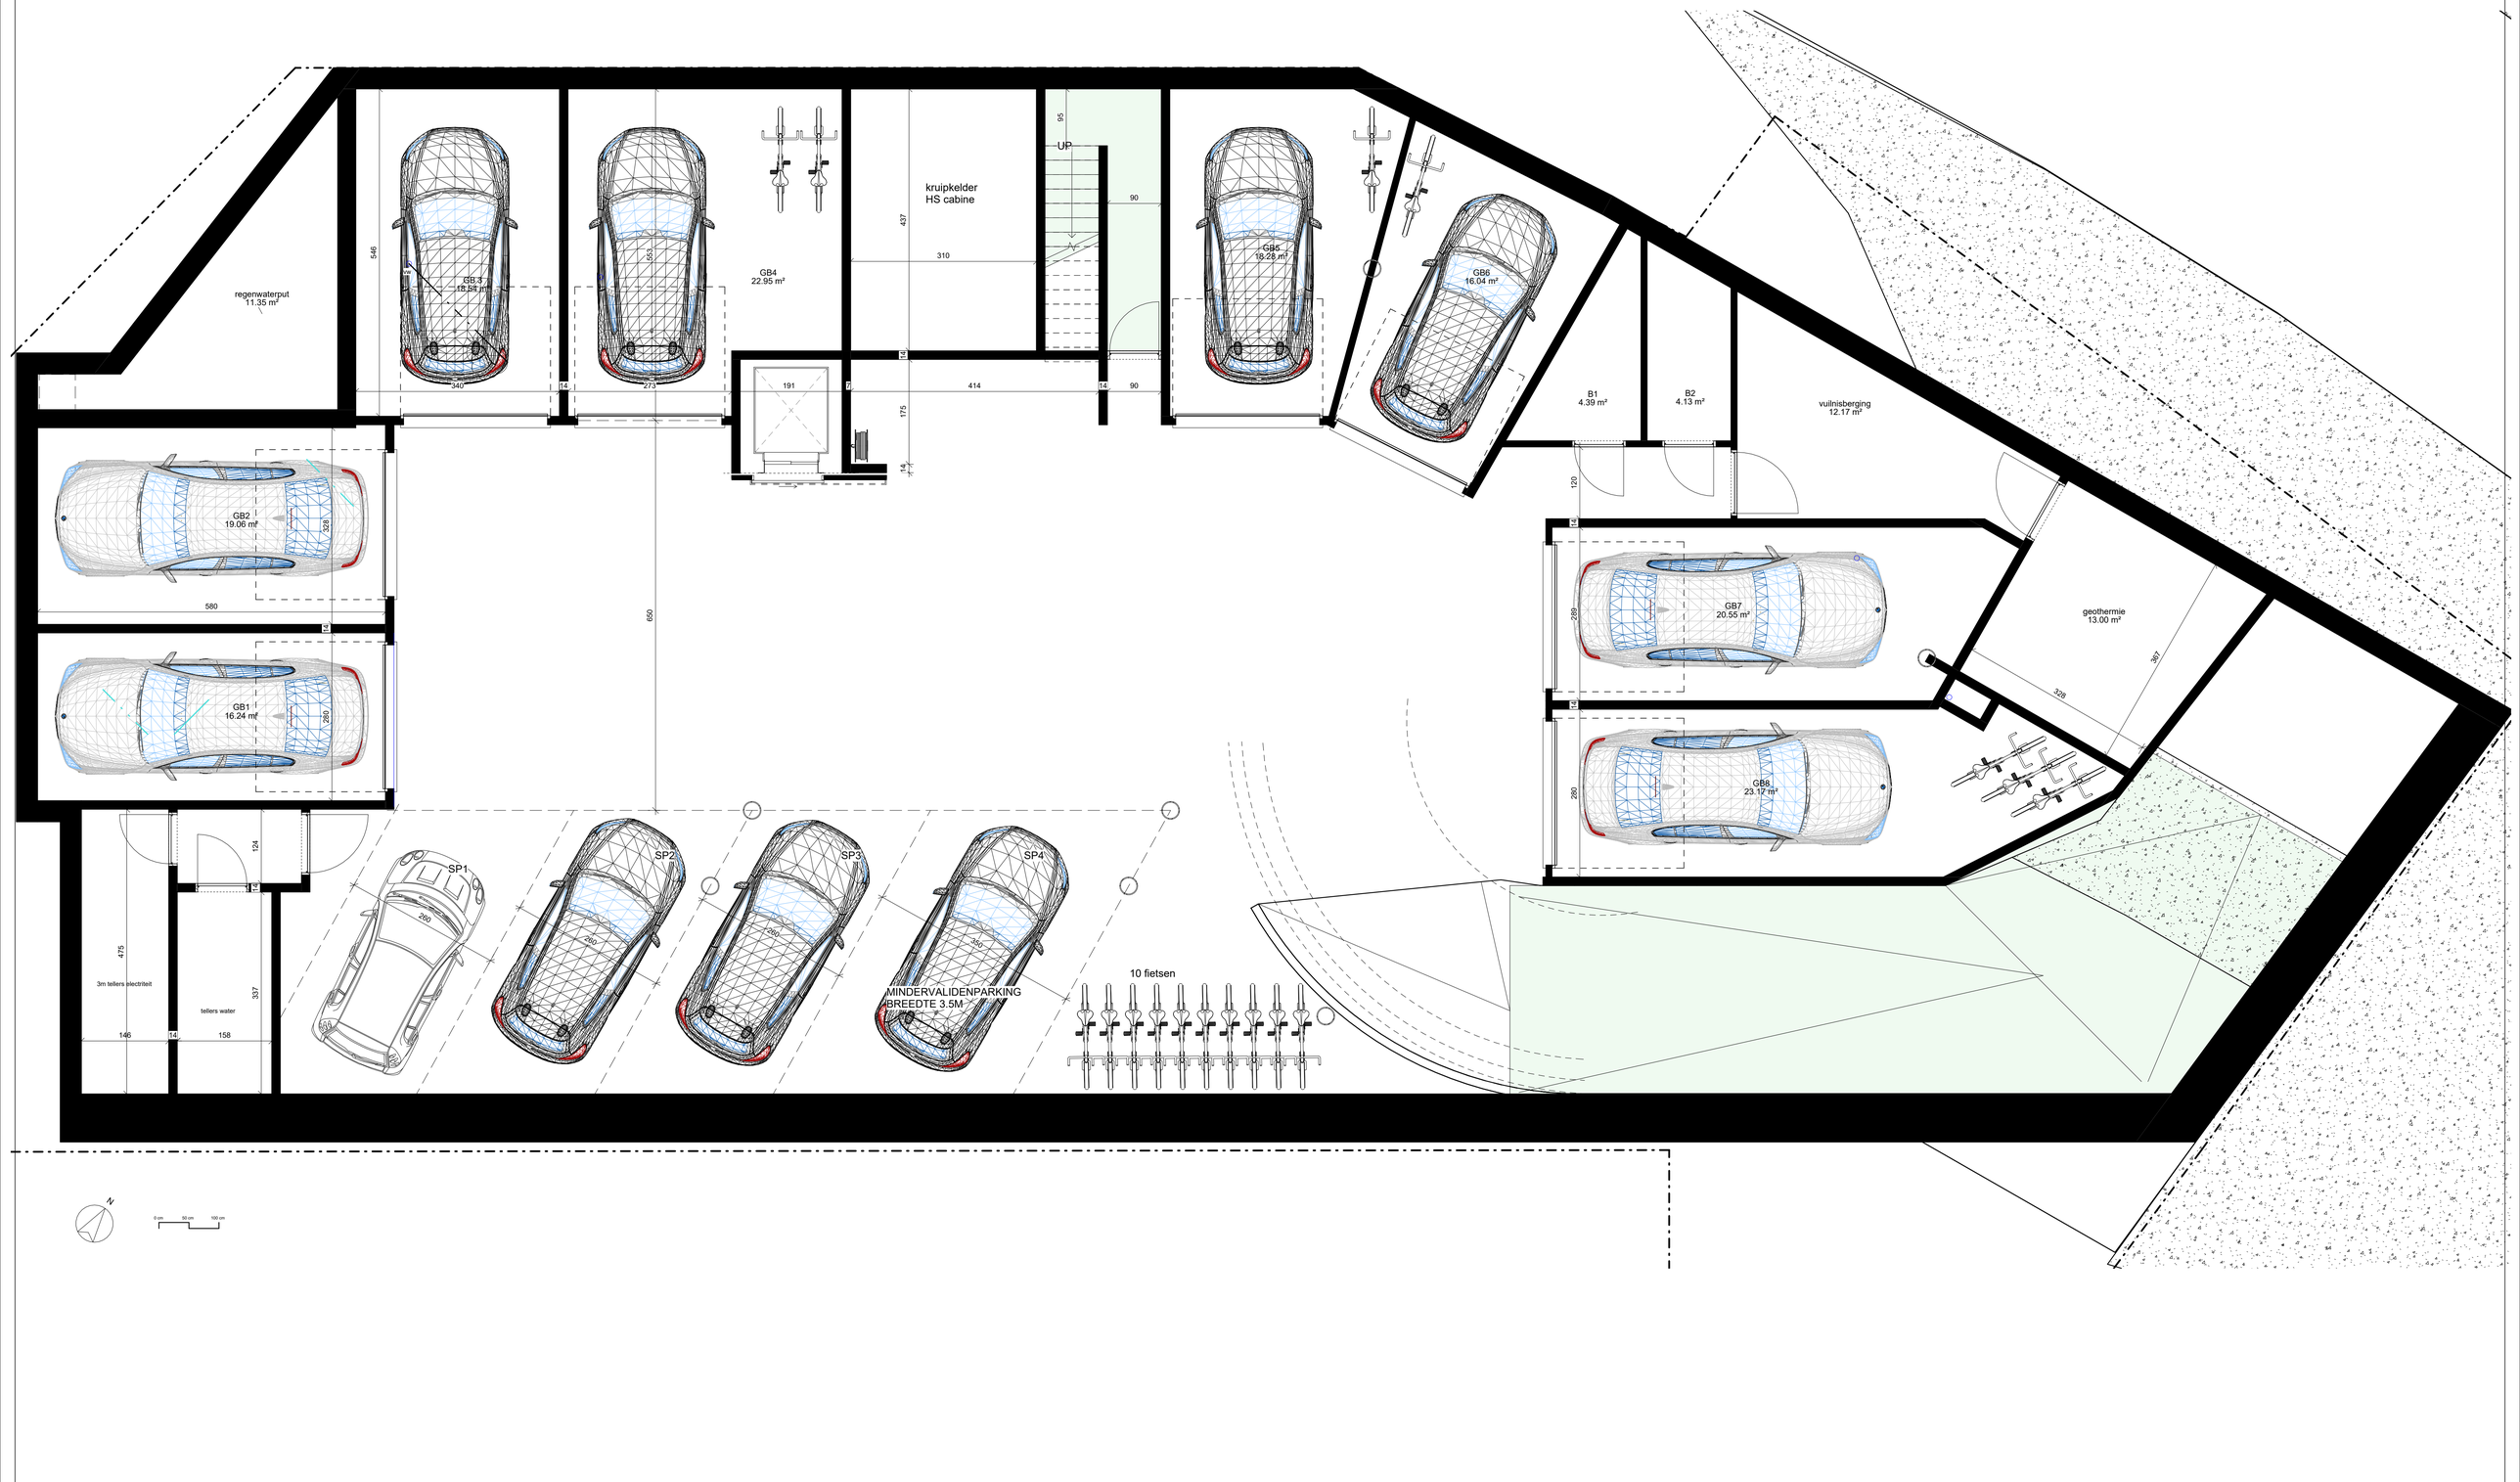
Dossiernr.: D1531
Detail: Schaapstraat 1-3 - kelder
Schaal: 1 : 50