
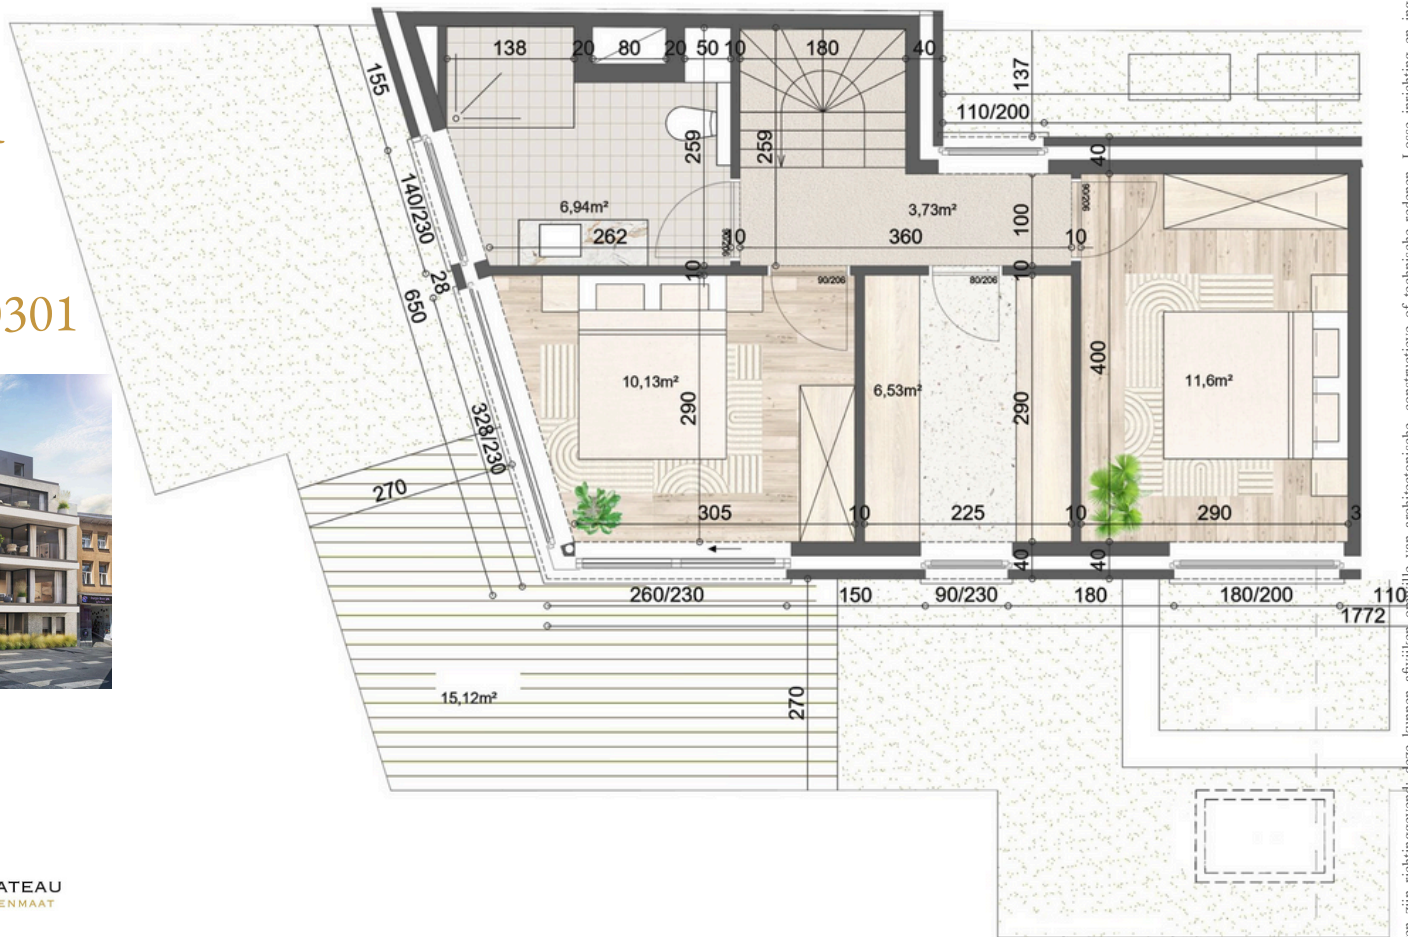


RESIDENTIE
SABLE D'OR

MOLENSTRAAT2
8370 BLANKENBERGE

APPARTEMENT 0301
Grondplan boven

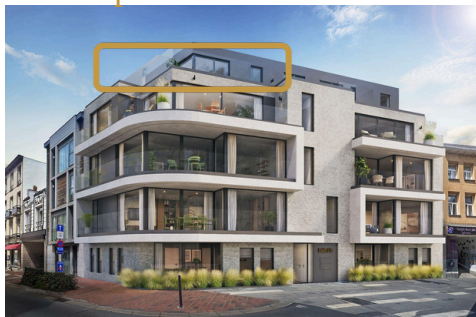

MON PETIT CHATEAU
EEN THUIS OP MENSENMAAT

Alle maten zijn richtinggevend; deze kunnen afwijken omwille van architectonische, constructieve of technische redenen. Losse inrichting en ingewerkt meubilair zijn louter illustratief en maken geen deel uit van de verkoopsovereenkomst. Inrichting keuken en sanitair volgens keuze van de koper. De visualisaties van het project zijn indicatief.