


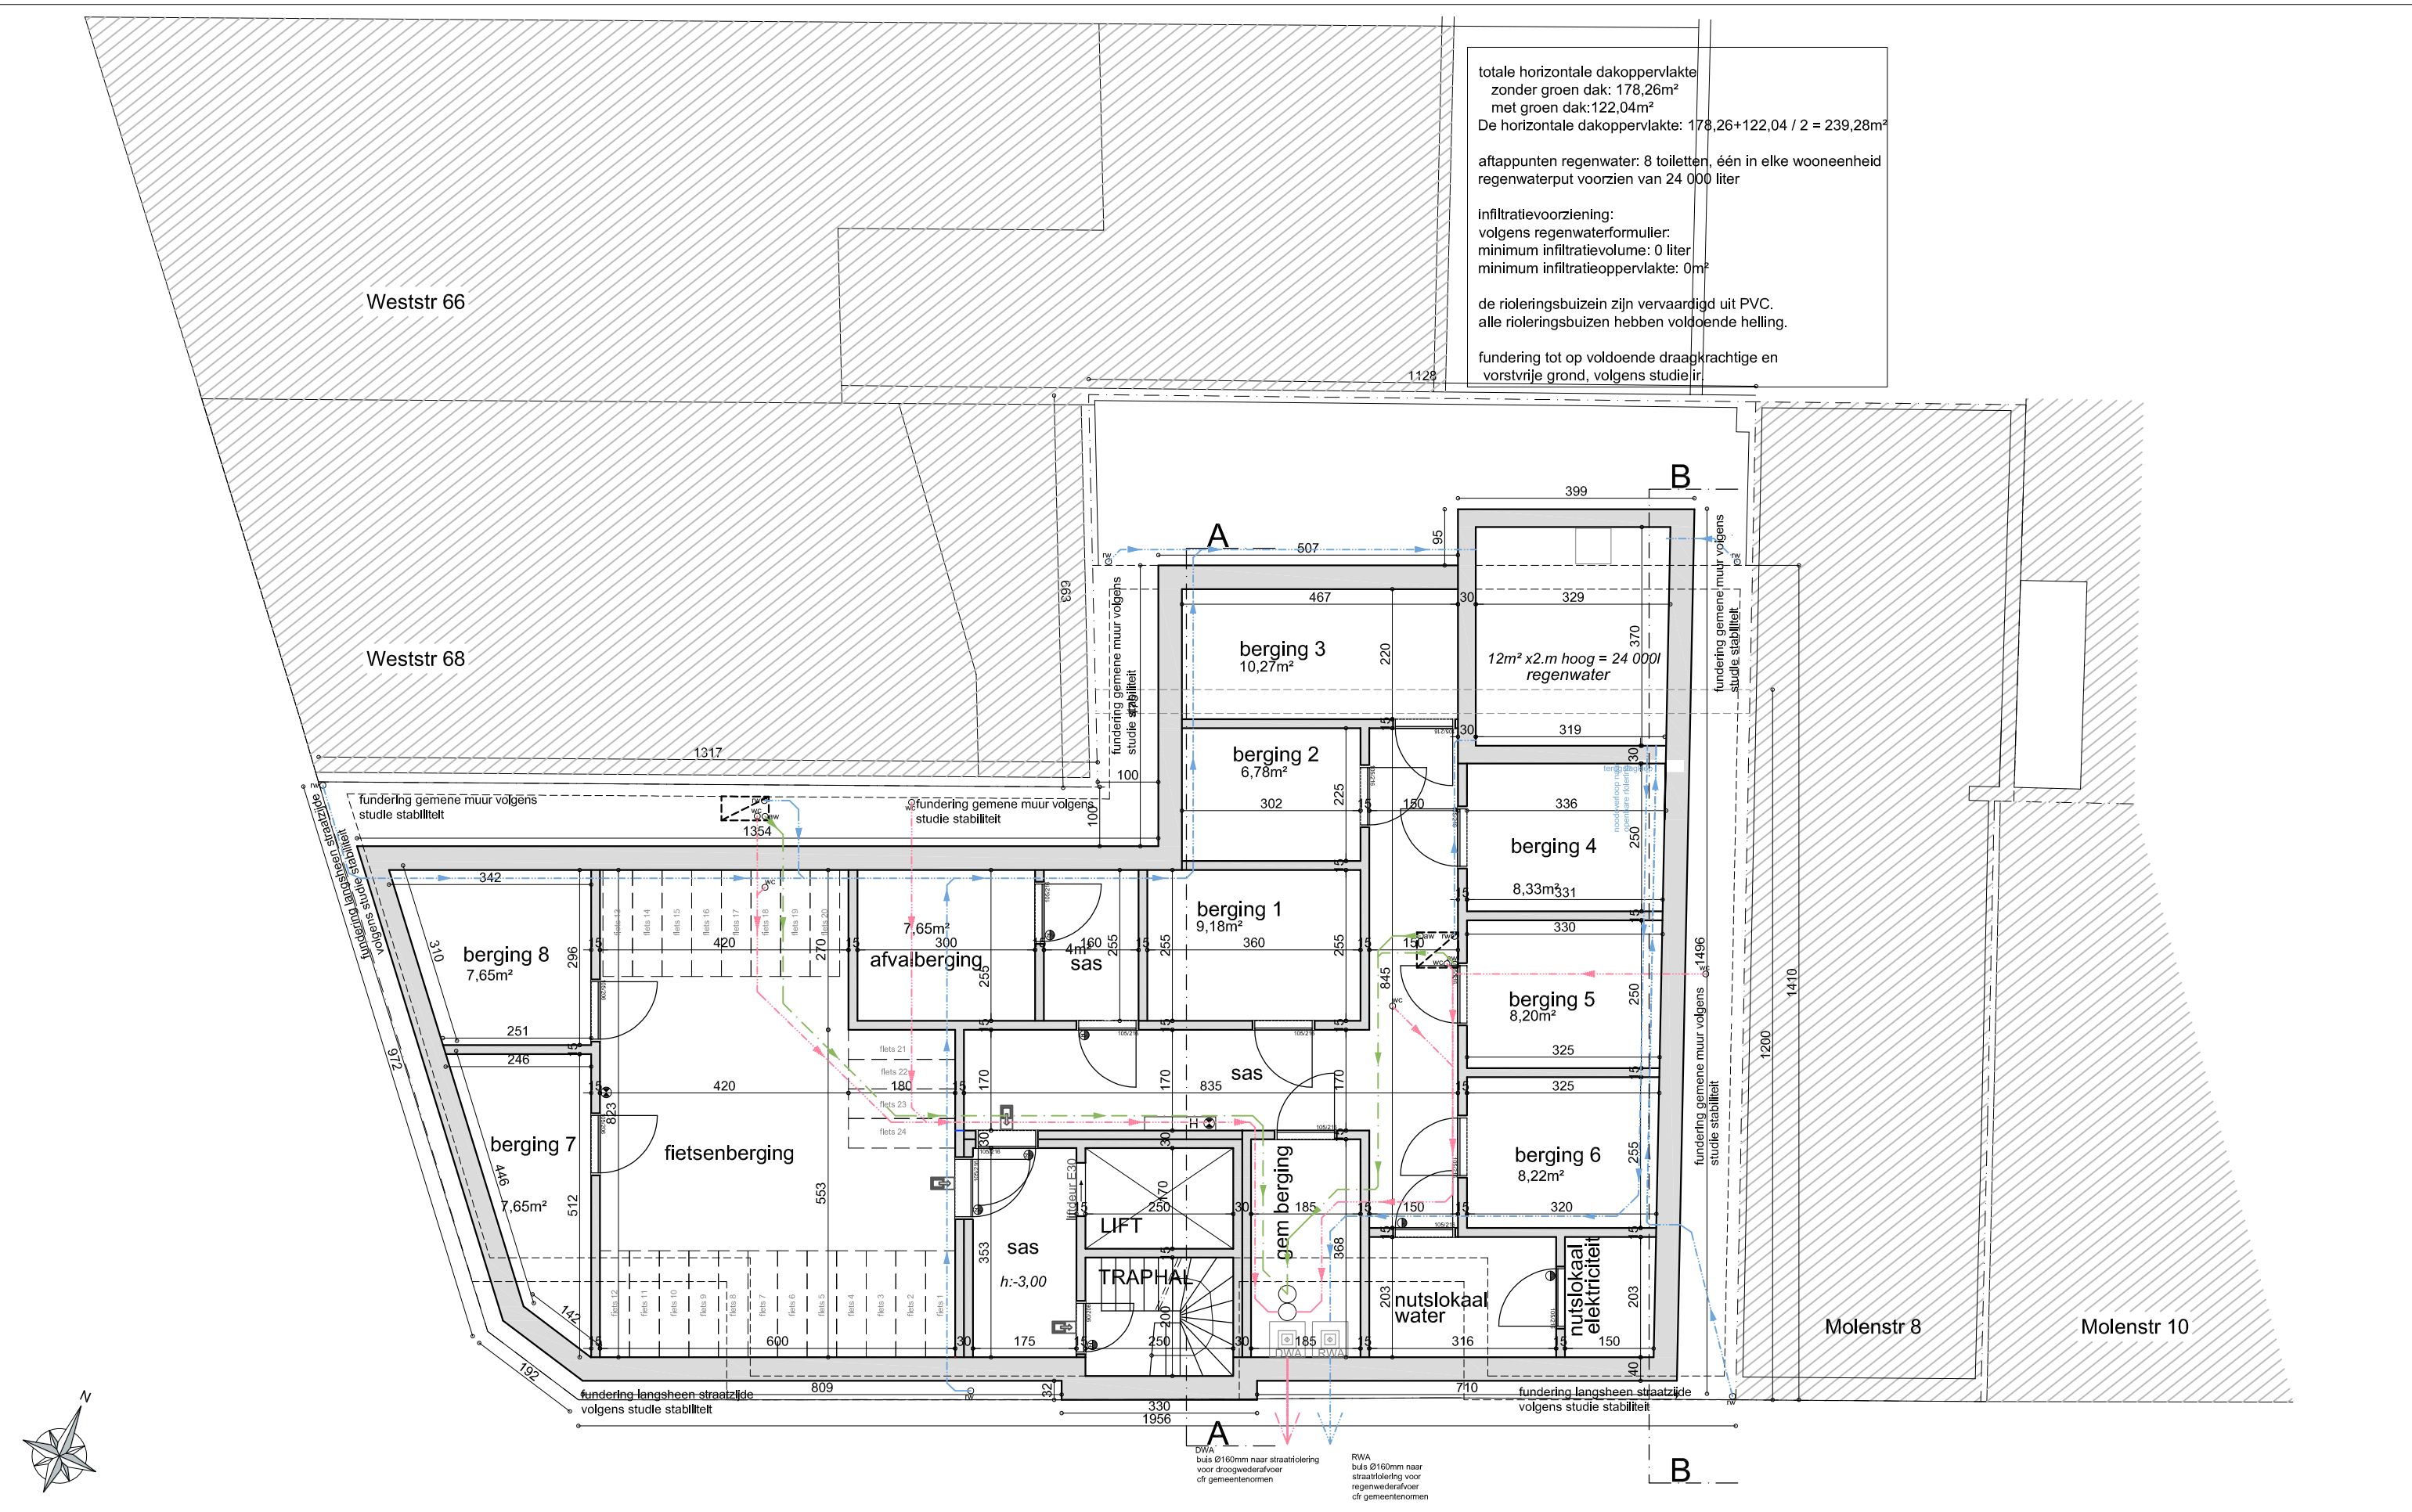

meergezinswoning
FUNDERINGS- , RIOLERINGS- EN KELDERPLAN

project: **Bouwen van een meergezinswoning na afbraak bestaande toestand**
bouwplaats: **Molenstraat 2-4-6**
8370 Blankenberge

bouwheer: **Mon Petit Chateau NV**

datum: 11/07/2024
schaal: 1/100
0 50 100 200 300cm

BA

dossier: D.23.1433
door: kv
Architectenkantoor Dedalus bvba | Molenstraat 160a 9900 Eeklo | 09/218 91 70 | architectenkantoor@dedalus.be
© dit ontwerp is eigendom van de architect en mag niet zonder zijn uitdrukkelijke toestemming gebruikt worden.

